


SEZIONE TIPICA CAVIDOTTO

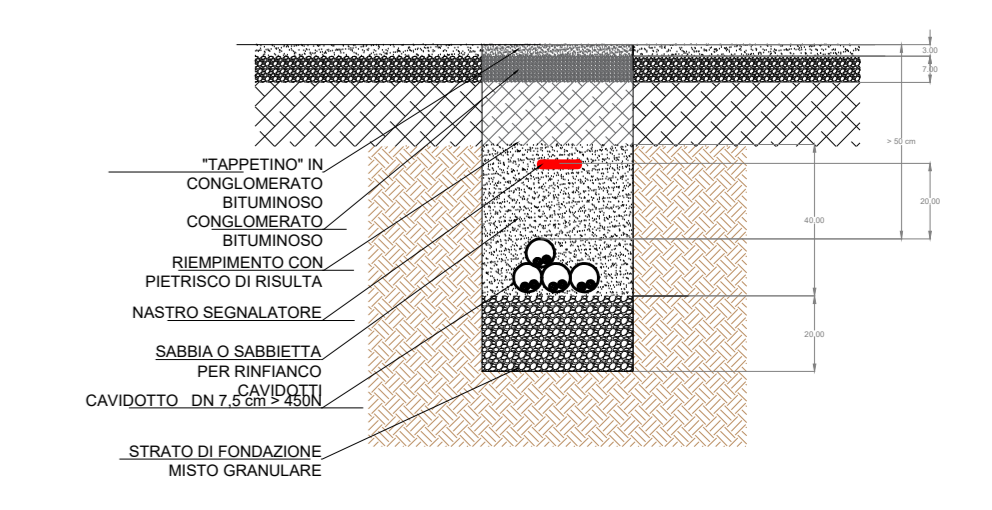

LEGENDA:

- LANTERNA SU BRACCIO SU PALO A 2 BRACCI DA SOSTITUIRE, TIPO CAMPANA 47 - DISANO ILLUMINAZIONE LL35 0F2H S05 4,5-3M 47W
- LANTERNA SU BRACCIO SU PALO A 4 BRACCI DA SOSTITUIRE, TIPO CAMPANA 47 - DISANO ILLUMINAZIONE LL35 0F2H S05 4,5-3M 47W
- LANTERNA SU BRACCIO A MURO O SU PALO DA SOSTITUIRE, TIPO CAMPANA 47 - DISANO ILLUMINAZIONE LL35 0F2H S05 4,5-3M 47W
- LANTERNA SU BRACCIO A MURO O SU PALO DA SOSTITUIRE, TIPO CAMPANA 27 - DISANO ILLUMINAZIONE LL35 0F2H S05 4,5-3M 27W
- ARMATURA A MURO DA SOSTITUIRE (BRACCIO E CORPO ILLUMINANTE) TIPO SELLA I HP-DISANO ILLUMINAZIONE 0F2H STU-M 4,5-3M 32W
- ARMATURA DA SOSTITUIRE (PALO E CORPO ILLUMINANTE) TIPO SELLA I HP-DISANO ILLUMINAZIONE 0F2H STU-M 4,5-3M 55W
- ARMATURA DA SOSTITUIRE (SOLO CORPO ILLUMINANTE) TIPO SELLA I HP-DISANO ILLUMINAZIONE 0F2H STU-M 4,5-3M 55W
- ARMATURA DA SOSTITUIRE (PALO E CORPO ILLUMINANTE) TIPO SELLA I HP-DISANO ILLUMINAZIONE 0F2H STU-M 4,5-3M 32W
- ARMATURA DA SOSTITUIRE (SOLO CORPO ILLUMINANTE) TIPO SELLA I HP-DISANO ILLUMINAZIONE 0F2H STU-M 4,5-3M 32W
- LINEA ELETTRICA DORSALE DA REALIZZARE EX NOVO, CAVO fg7ot 4x10 mmq
- LINEA ELETTRICA TERMINALE ESISTENTE
- LINEA ELETTRICA TERMINALE ESISTENTE
- PROIETTORE DA SOSTITUIRE TIPO DISANO ILLUMINAZIONE R0DIO I 2.0 006 4,9-2M 196W
- QUADRO DI ZONA IN PROSSIMITÀ DEL PUNTO DI CONNESSIONE (CONTATORE)



EFFICIENTAMENTO E MESSA IN SICUREZZA IMPIANTO PUBBLICA ILLUMINAZIONE
PROGETTO ESECUTIVO

Elaborati: **LOCALIZZAZIONE E TIPOLOGIA DEI CAVIDOTTI DA REALIZZARE - QUADRO "P. MERCATO" Q003 - QUADRO "COMUNE" Q004 -**

915
9.4. APR. 2013

Tavola: **2.2.1.C** Scala: 1:1000

Committente: **Amm. Comunale di Stio** RUP: **Geom. Stefano Trotta**

Progettazione: **Ing. Piero Trotta**