

Q  
006

CAVIDOTTO 2 x Ø 75

CAVIDOTTO 2 x Ø 75

"AUNITO-COSTE" Q  
006


"GORGA" Q 001

"TRONE" Q 002

"VIA TEMPA" Q 005  
"VENATORE" Q 007

"P. MERCATO" Q 003  
"COMUNE" Q004

SEZIONE TIPICA CAVIDOTTO

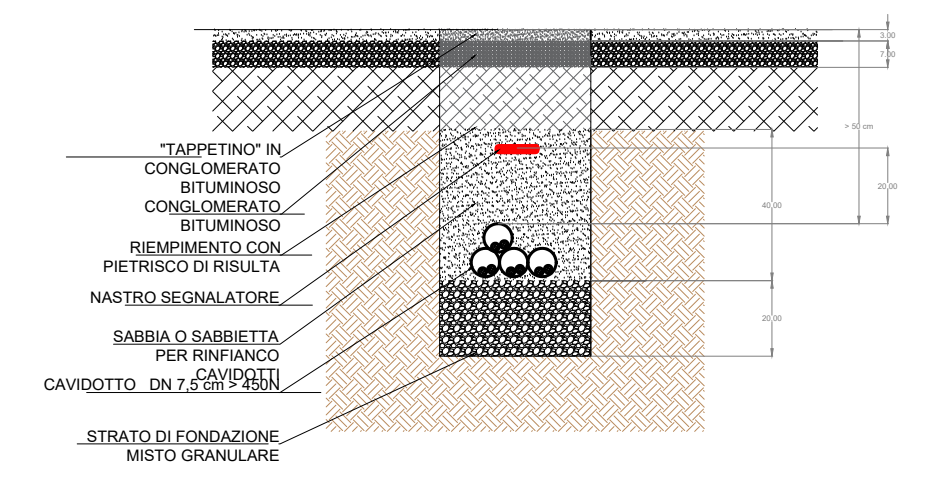

LEGENDA:

- LANTERNA SU BRACCIO SU PALO A 2 BRACCI DA SOSTITUIRE, TIPO CAMPANA 47 - DISANO ILLUMINAZIONE LL35 0F2H1 S05 4,5-3M 4,7W
- LANTERNA SU BRACCIO SU PALO A 4 BRACCI DA SOSTITUIRE, TIPO CAMPANA 47 - DISANO ILLUMINAZIONE LL35 0F2H1 S05 4,5-3M 4,7W
- LANTERNA SU BRACCIO A MURO O SU PALO DA SOSTITUIRE, TIPO CAMPANA 47 - DISANO ILLUMINAZIONE LL35 0F2H1 S05 4,5-3M 4,7W
- LANTERNA SU BRACCIO A MURO O SU PALO DA SOSTITUIRE, TIPO CAMPANA 27 - DISANO ILLUMINAZIONE LL35 0F2H1 S05 4,5-3M 27W
- ARMATURA A MURO DA SOSTITUIRE (BRACCIO E CORPO ILLUMINANTE) TIPO SELLA I HP-DISANO ILLUMINAZIONE 0F2H1 STU-M 4,5-3M 32W
- ARMATURA DA SOSTITUIRE (PALO E CORPO ILLUMINANTE) TIPO SELLA I HP-DISANO ILLUMINAZIONE 0F2H1 STU-M 4,5-3M 55W
- ARMATURA DA SOSTITUIRE (SOLO CORPO ILLUMINANTE) TIPO SELLA I HP-DISANO ILLUMINAZIONE 0F2H1 STU-M 4,5-3M 55W
- ARMATURA DA SOSTITUIRE (PALO E CORPO ILLUMINANTE) TIPO SELLA I HP-DISANO ILLUMINAZIONE 0F2H1 STU-M 4,5-3M 32W
- ARMATURA DA SOSTITUIRE (SOLO CORPO ILLUMINANTE) TIPO SELLA I HP-DISANO ILLUMINAZIONE 0F2H1 STU-M 4,5-3M 32W
- LINEA ELETTRICA DORSALE DA REALIZZARE EX NOVO, CAVO fg7of 4x10 mmq
- LINEA ELETTRICA TERMINALE ESISTENTE
- LINEA ELETTRICA TERMINALE ESISTENTE
- PROIETTORE DA SOSTITUIRE TIPO DISANO ILLUMINAZIONE RODIO I 2.0 006 4,9-2M 196W
- QUADRO DI ZONA IN PROSSIMITÀ DEL PUNTO DI CONNESSIONE (CONTATORE)



REGIONE CAMPANIA



COMUNE DI STIO



Parco del Clento e Vallo di Puro

### EFFICIENTAMENTO E MESSA IN SICUREZZA IMPIANTO PUBBLICA ILLUMINAZIONE PROGETTO ESECUTIVO

Elaborati: **LOCALIZZAZIONE E TIPOLOGIA DEI CAVIDOTTI DA REALIZZARE - QUADRO "AUNITO - COSTE" Q006 -**

Tavola: **2.2.1.E** Scala: 1:1000 **9.15**  
04 APR. 2023

Committente: Amm. Comunale di Stio RUP: Geom. Stefano Trotta

Progettazione: Ing. Piero Trotta

