



TEMPACASALICCHIO

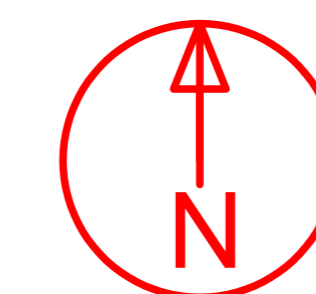

Q 007

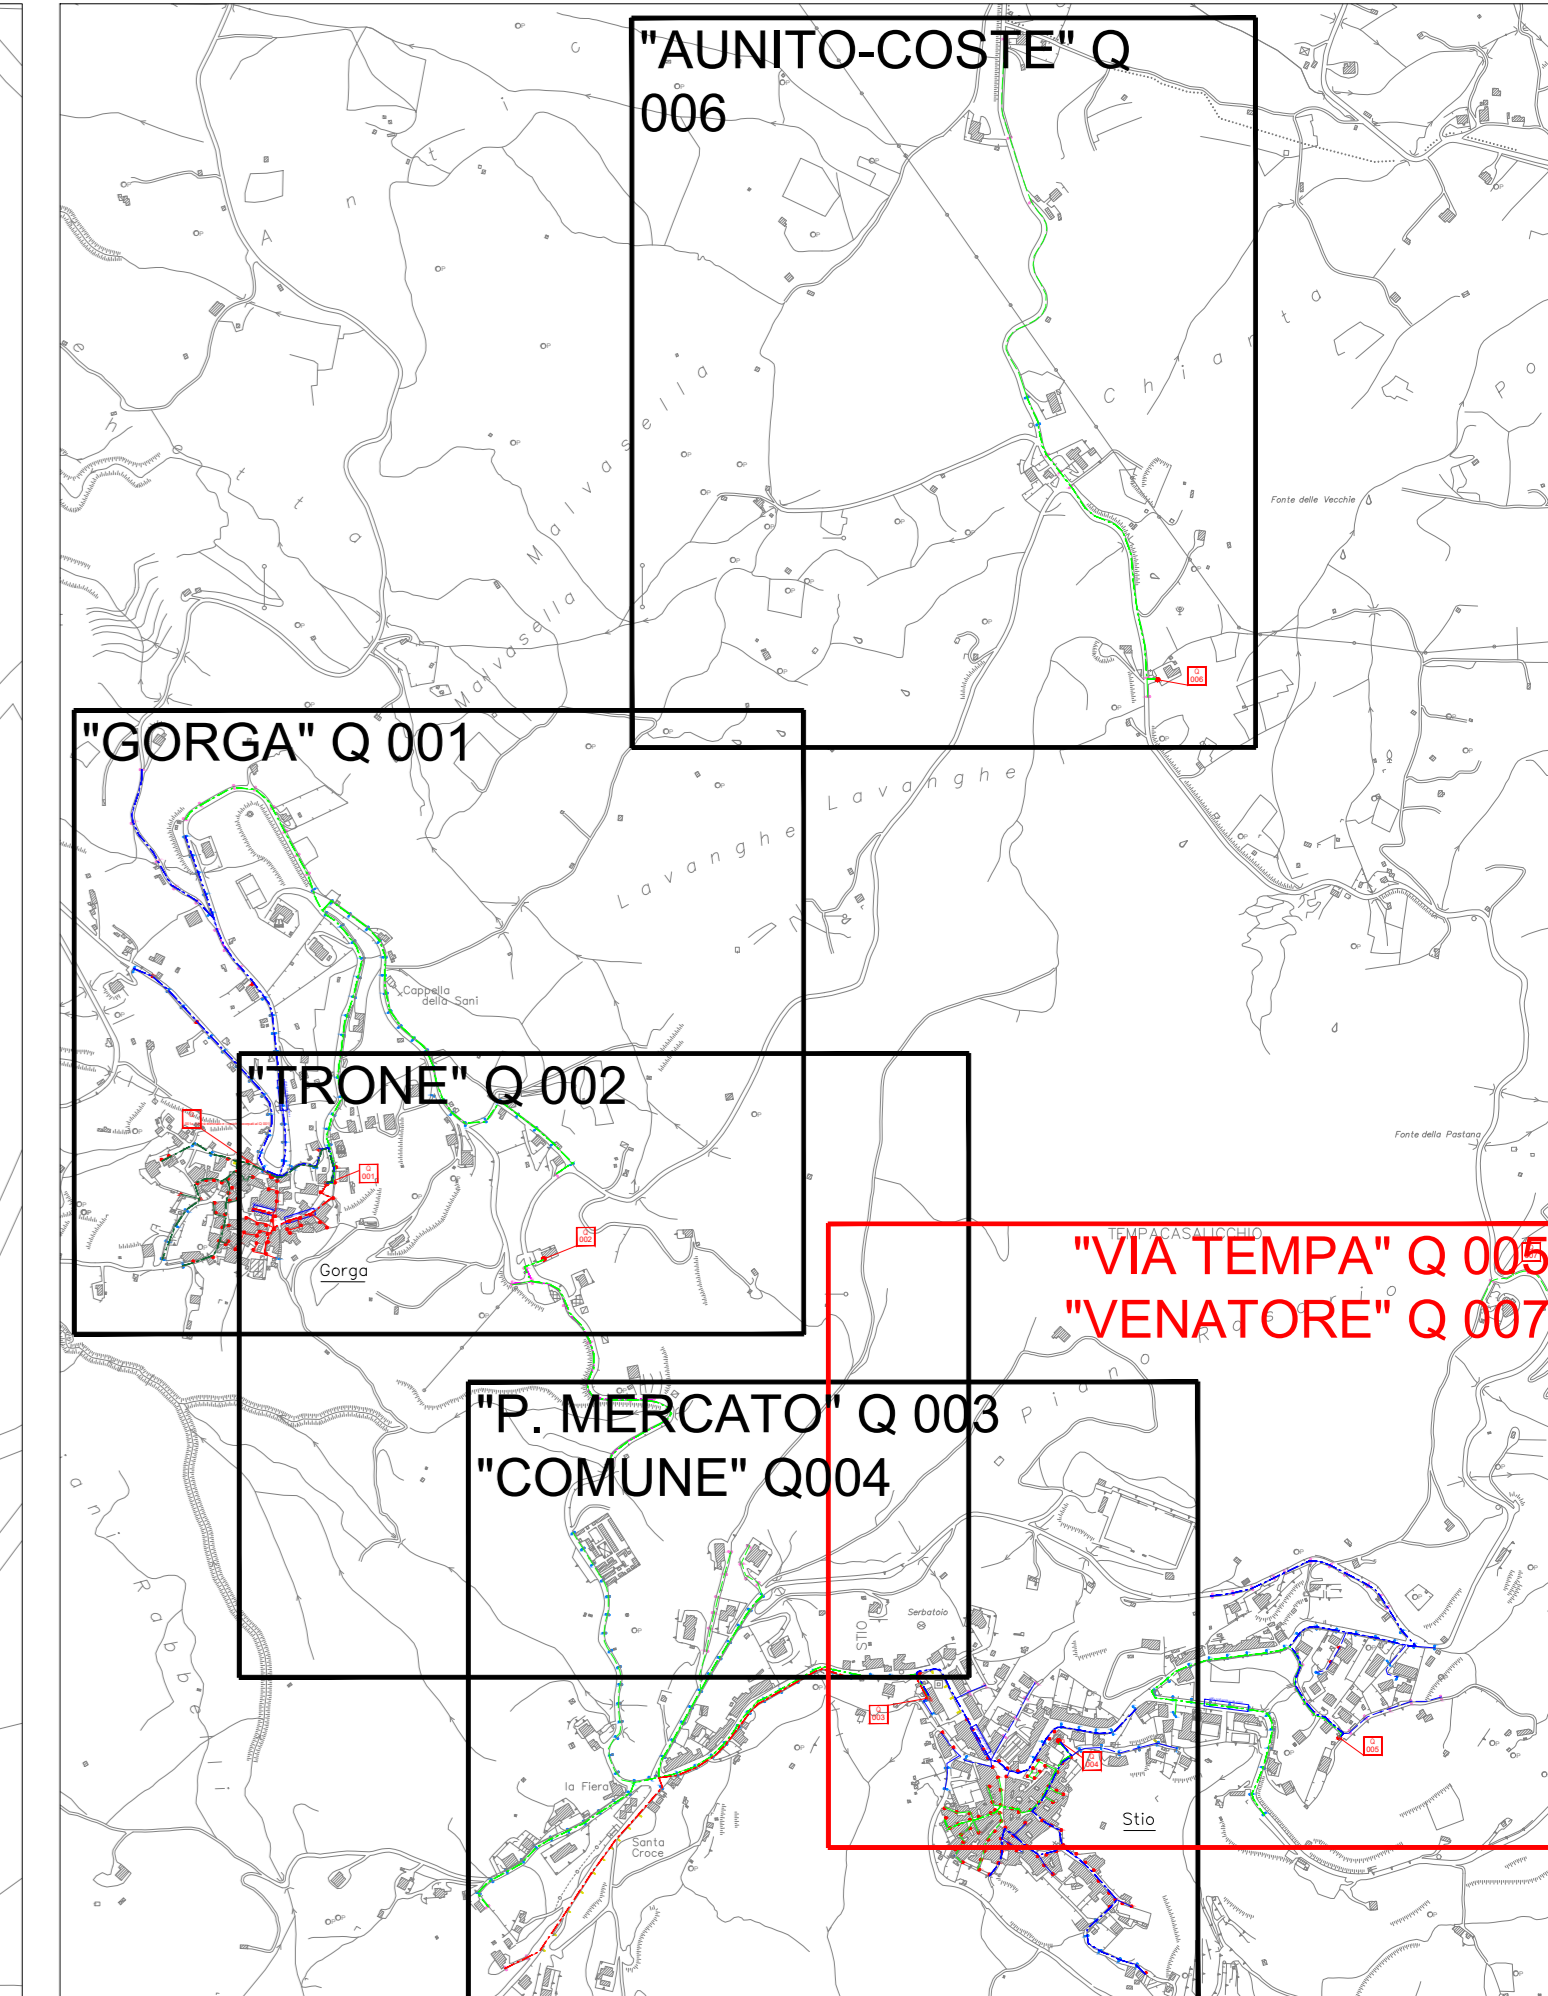

LEGENDA:

- LANTERNA SU BRACCIO SU PALO A 2 BRACCI DA SOSTITUIRE, TIPO CAMPANA 47 - DISANO ILLUMINAZIONE LL35 0F2HI S05 4.5-3M 47W
- LANTERNA SU BRACCIO SU PALO A 4 BRACCI DA SOSTITUIRE, TIPO CAMPANA 47 - DISANO ILLUMINAZIONE LL35 0F2HI S05 4.5-3M 47W
- LANTERNA SU BRACCIO A MURO O SU PALO DA SOSTITUIRE, TIPO CAMPANA 47 - DISANO ILLUMINAZIONE LL35 0F2HI S05 4.5-3M 47W
- LANTERNA SU BRACCIO A MURO O SU PALO DA SOSTITUIRE, TIPO CAMPANA 27 - DISANO ILLUMINAZIONE LL35 0F2HI S05 4.5-3M 27W
- ARMATURA A MURO DA SOSTITUIRE (BRACCIO E CORPO ILLUMINANTE) TIPO SELLA I HP-DISANO ILLUMINAZIONE 0F2HI STU-M 4.5-3M 32W
- ARMATURA DA SOSTITUIRE (PALO E CORPO ILLUMINANTE) TIPO SELLA I HP-DISANO ILLUMINAZIONE 0F2HI STU-M 4.5-3M 55W
- ARMATURA DA SOSTITUIRE (SOLO CORPO ILLUMINANTE) TIPO SELLA I HP-DISANO ILLUMINAZIONE 0F2HI STU-M 4.5-3M 55W
- ARMATURA DA SOSTITUIRE (PALO E CORPO ILLUMINANTE) TIPO SELLA I HP-DISANO ILLUMINAZIONE 0F2HI STU-M 4.5-3M 32W
- ARMATURA DA SOSTITUIRE (SOLO CORPO ILLUMINANTE) TIPO SELLA I HP-DISANO ILLUMINAZIONE 0F2HI STU-M 4.5-3M 32W
- LINEA ELETTRICA DORSALE DA REALIZZARE EX NOVO, CAVO lg7or 4x10 mmq
- LINEA ELETTRICA TERMINALE ESISTENTE
- LINEA ELETTRICA TERMINALE ESISTENTE
- PROIETTORE DA SOSTITUIRE TIPO DISANO ILLUMINAZIONE RODIO I 2.0.006 4.9-2M 196W
- QUADRO DI ZONA IN PROSSIMITÀ DEL PUNTO DI CONNESSIONE (CONTATORE)



EFFICIENTAMENTO E MESSA IN SICUREZZA IMPIANTO PUBBLICA ILLUMINAZIONE

PROGETTO ESECUTIVO

Elaborati:
 TIPOLOGIA DEGLI INTERVENTI E LOCALIZZAZIONE DEI CORPI ILLUMINANTI,
 STRUTTURA E DIMENSIONAMENTO DELLA RETE DI ALIMENTAZIONE, LOCALIZZAZIONE
 DELLE AREE CAMPIONE SOGGETTE A VERIFICA ILLUMINOTECNICA
 - QUADRO "VIA TEMPA" Q005 -
 - QUADRO "VENATORE" Q007 -

Tavola: **2.2.2.D** Scala: 1:1000 **9/15**
 04. APR. 2023

Committente: Amm. Comunale di Stio RUP: Geom. Stefano Trotta

Progettazione: Ing. Piero Trotta