

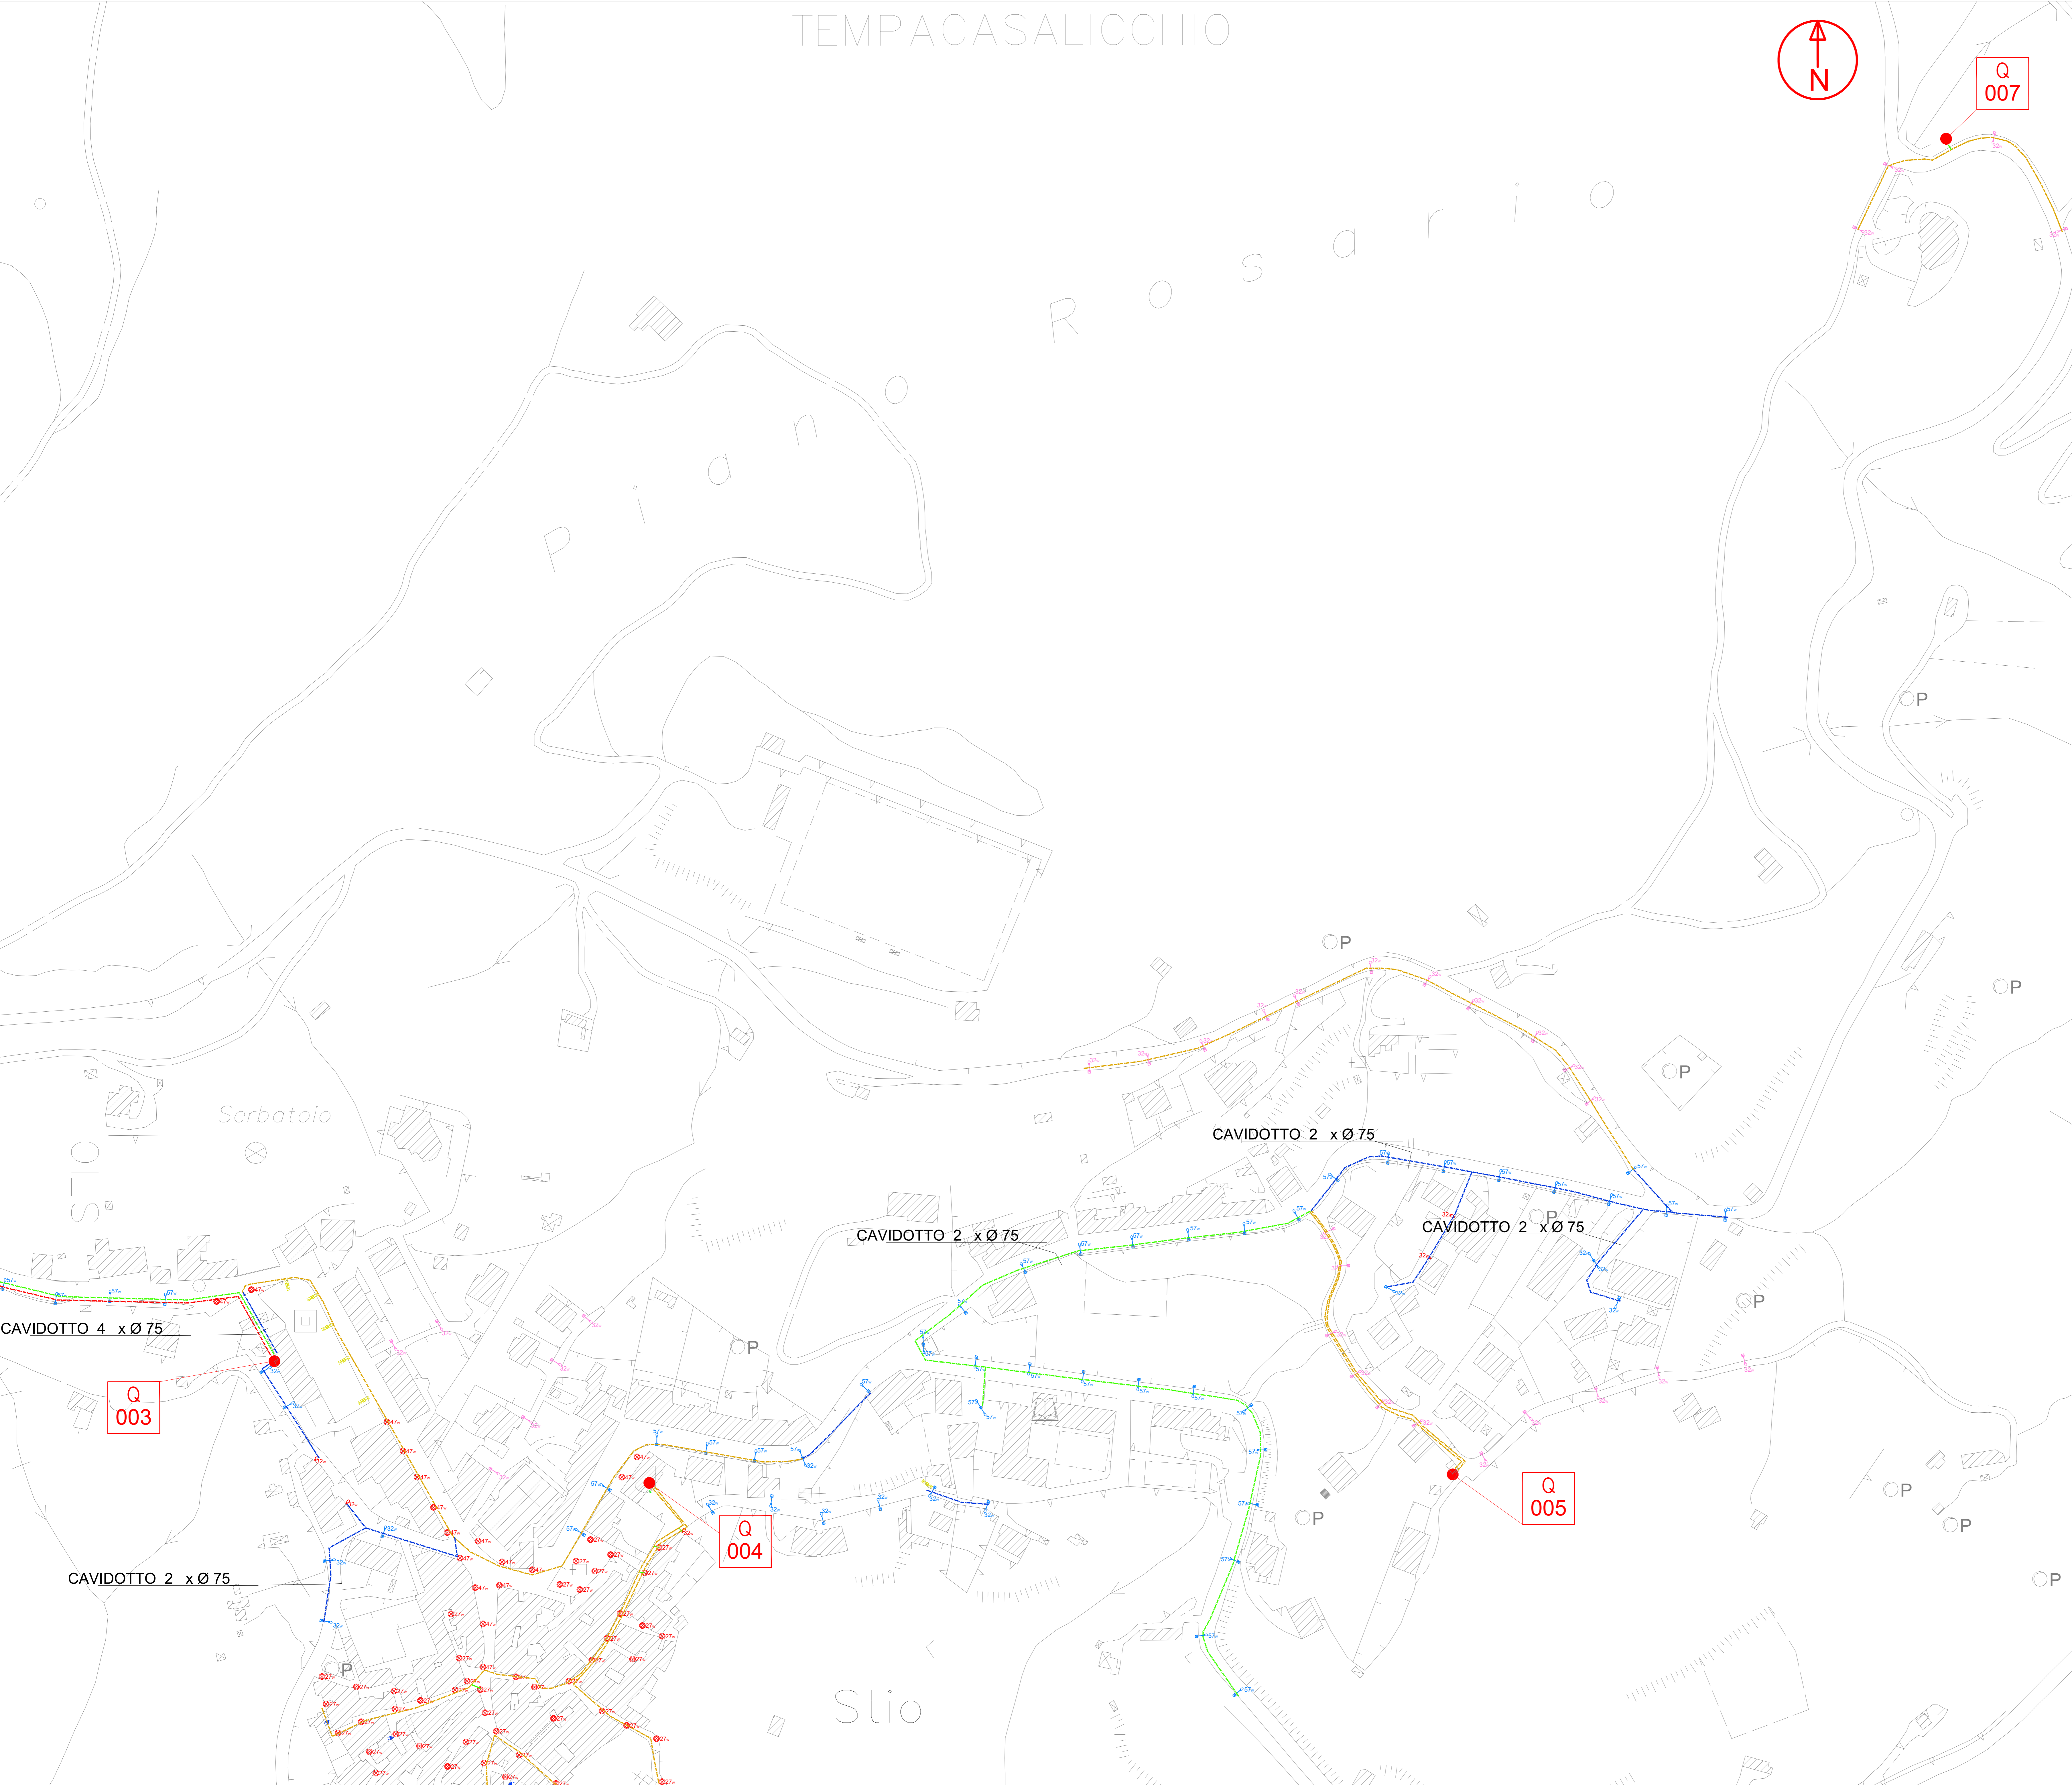


TEMPACASALICCHIO

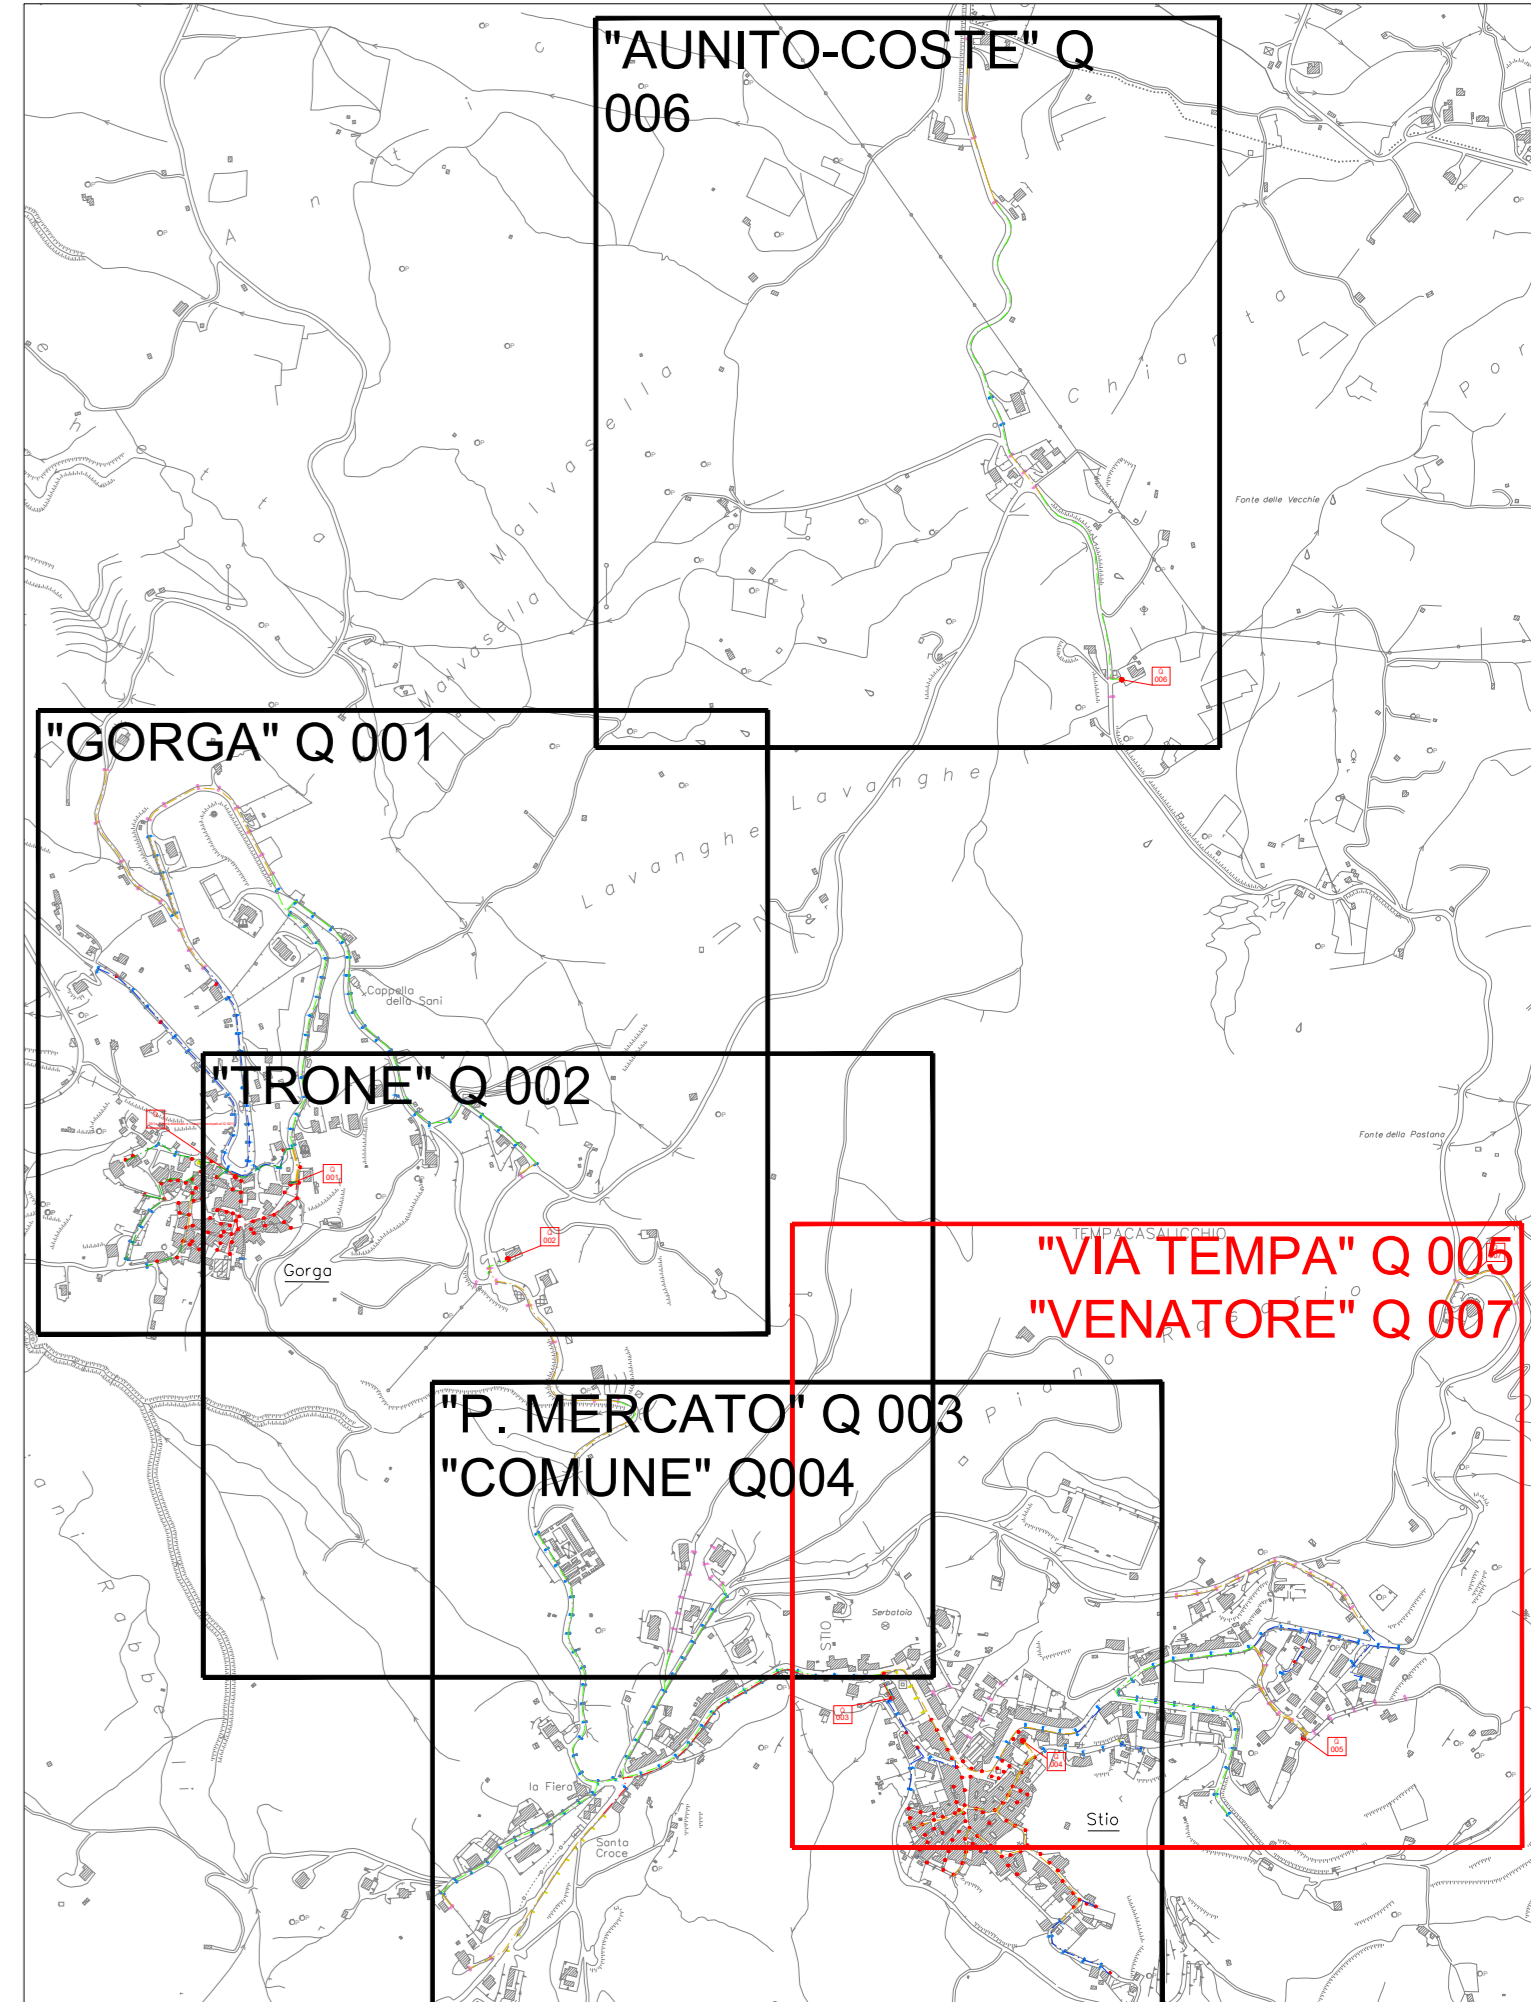

- LEGENDA:**
- LANTERNA SU BRACCIO SU PALO A 2 BRACCI DA SOSTITUIRE, TIPO CAMPANA 47 - DISANO ILLUMINAZIONE LL35 0F2H1 S05 4.5-3M 47W
 - LANTERNA SU BRACCIO SU PALO A 4 BRACCI DA SOSTITUIRE, TIPO CAMPANA 47 - DISANO ILLUMINAZIONE LL35 0F2H1 S05 4.5-3M 47W
 - LANTERNA SU BRACCIO A MURO O SU PALO DA SOSTITUIRE, TIPO CAMPANA 47 - DISANO ILLUMINAZIONE LL35 0F2H1 S05 4.5-3M 47W
 - LANTERNA SU BRACCIO A MURO O SU PALO DA SOSTITUIRE, TIPO CAMPANA 27 - DISANO ILLUMINAZIONE LL35 0F2H1 S05 4.5-3M 27W
 - ARMATURA A MURO DA SOSTITUIRE (BRACCIO E CORPO ILLUMINANTE) TIPO SELLA I HP-DISANO ILLUMINAZIONE 0F2H1 STU-M 4.5-3M 32W
 - ARMATURA DA SOSTITUIRE (PALO E CORPO ILLUMINANTE) TIPO SELLA I HP-DISANO ILLUMINAZIONE 0F2H1 STU-M 4.5-3M 55W
 - ARMATURA DA SOSTITUIRE (SOLO CORPO ILLUMINANTE) TIPO SELLA I HP-DISANO ILLUMINAZIONE 0F2H1 STU-M 4.5-3M 55W
 - ARMATURA DA SOSTITUIRE (PALO E CORPO ILLUMINANTE) TIPO SELLA I HP-DISANO ILLUMINAZIONE 0F2H1 STU-M 4.5-3M 32W
 - ARMATURA DA SOSTITUIRE (SOLO CORPO ILLUMINANTE) TIPO SELLA I HP-DISANO ILLUMINAZIONE 0F2H1 STU-M 4.5-3M 32W
 - LINEA ELETTRICA DORSALE DA REALIZZARE EX NOVO CAVO 4X10 MMQ GIO, FGIO OMI O RGIO OMI
 - LINEA ELETTRICA TERMINALE ESISTENTE
 - LINEA ELETTRICA TERMINALE ESISTENTE
 - PROIETTORE DA SOSTITUIRE TIPO DISANO ILLUMINAZIONE R0DIO I 2.0 006 4.9-2M 196W
 - QUADRO DI ZONA IN PROSSIMITÀ DEL PUNTO DI CONNESSIONE (CONTATORE)

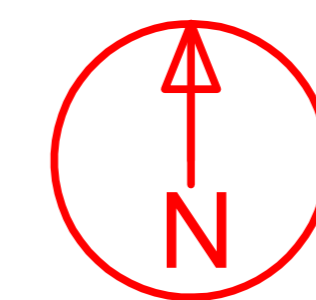

**EFFICIENTAMENTO E MESSA IN SICUREZZA
IMPIANTO PUBBLICA ILLUMINAZIONE**

PROGETTO ESECUTIVO

Elaborati: **LOCALIZZAZIONE E TIPOLOGIA DEI CAVIDOTTI DA REALIZZARE - QUADRO "VIA TEMPA" Q005 - QUADRO "VENATORE" Q007**

1911
14 LUG. 2023

Tavola: **2.2.1.D** Scala: 1:1000

Committente: **Amm. Comunale di Stio** RUP: **Geom. Stefano Trotta**

Progettazione: **Ing. Piero Trotta**